



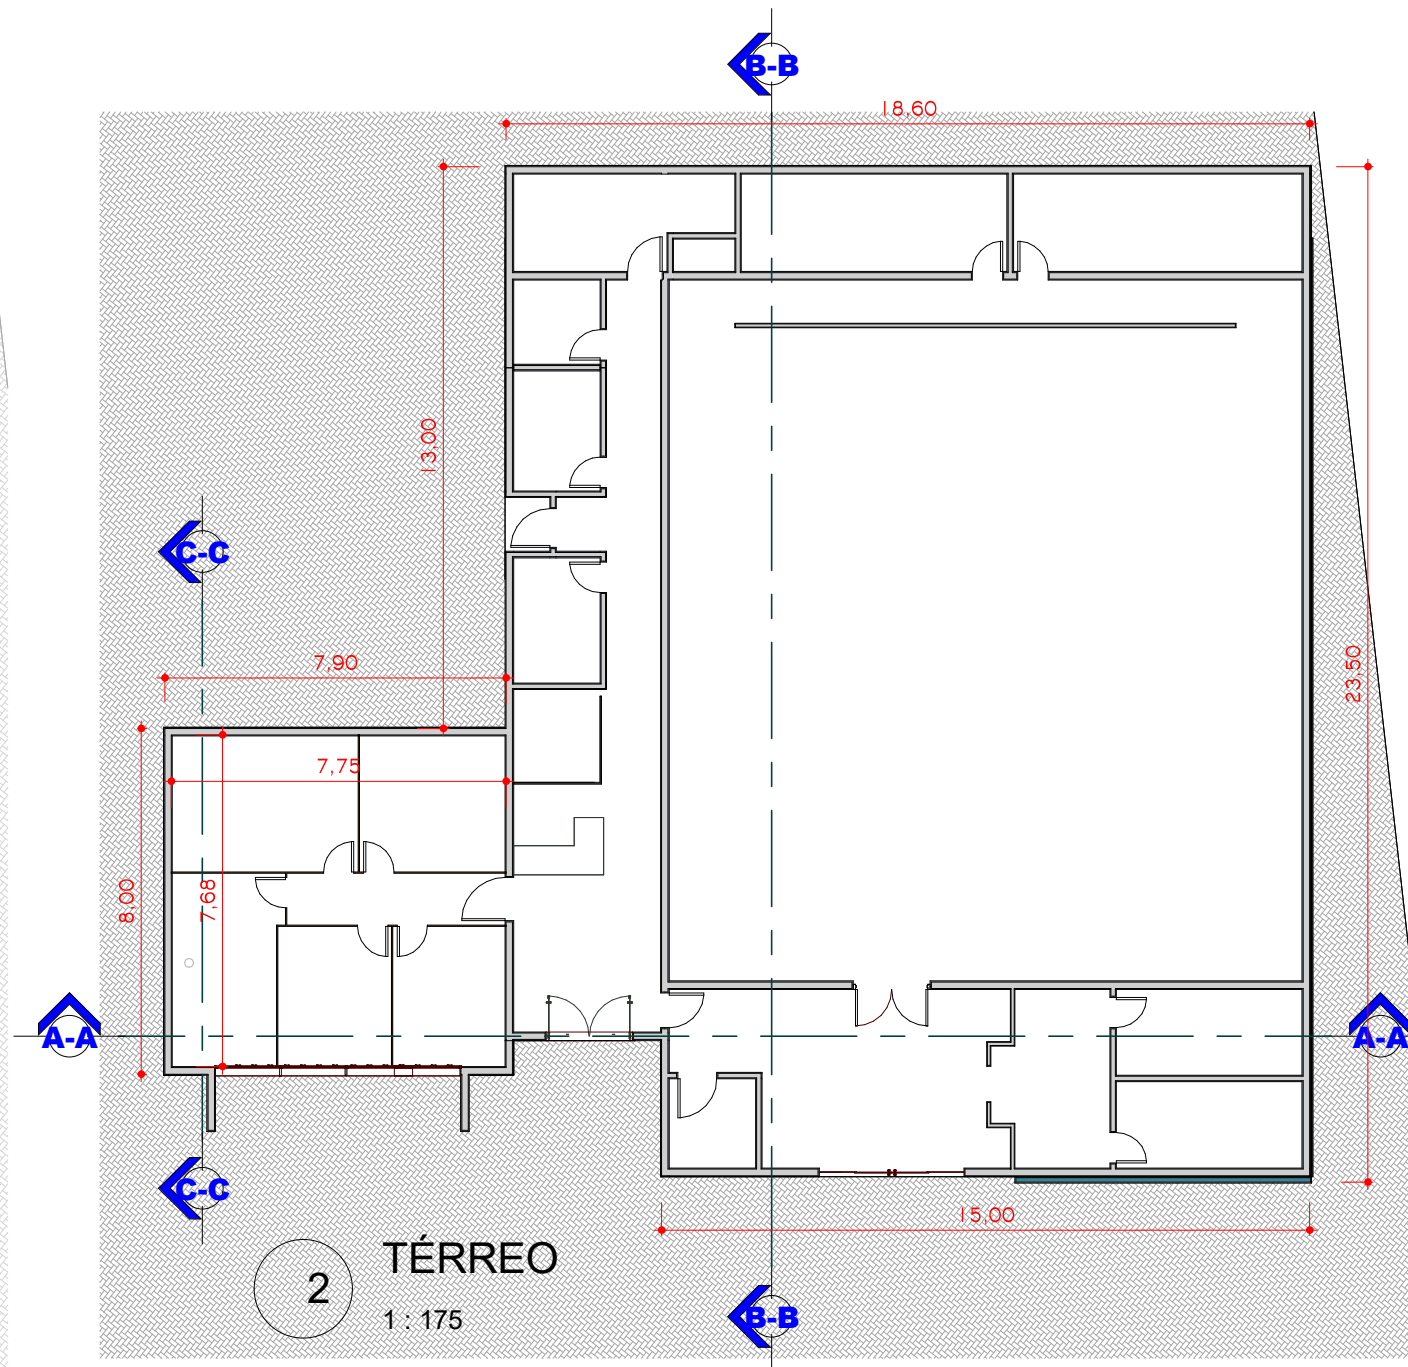


PROJETO ARQUITETONICO EXECUTIVO CAMARA DE VEREADORES

PLANTA BAIXA - COBERTURA


Endereço da Obra: Av. Júlio Mailhos, 2163 - Pontão, RS, 99190-000

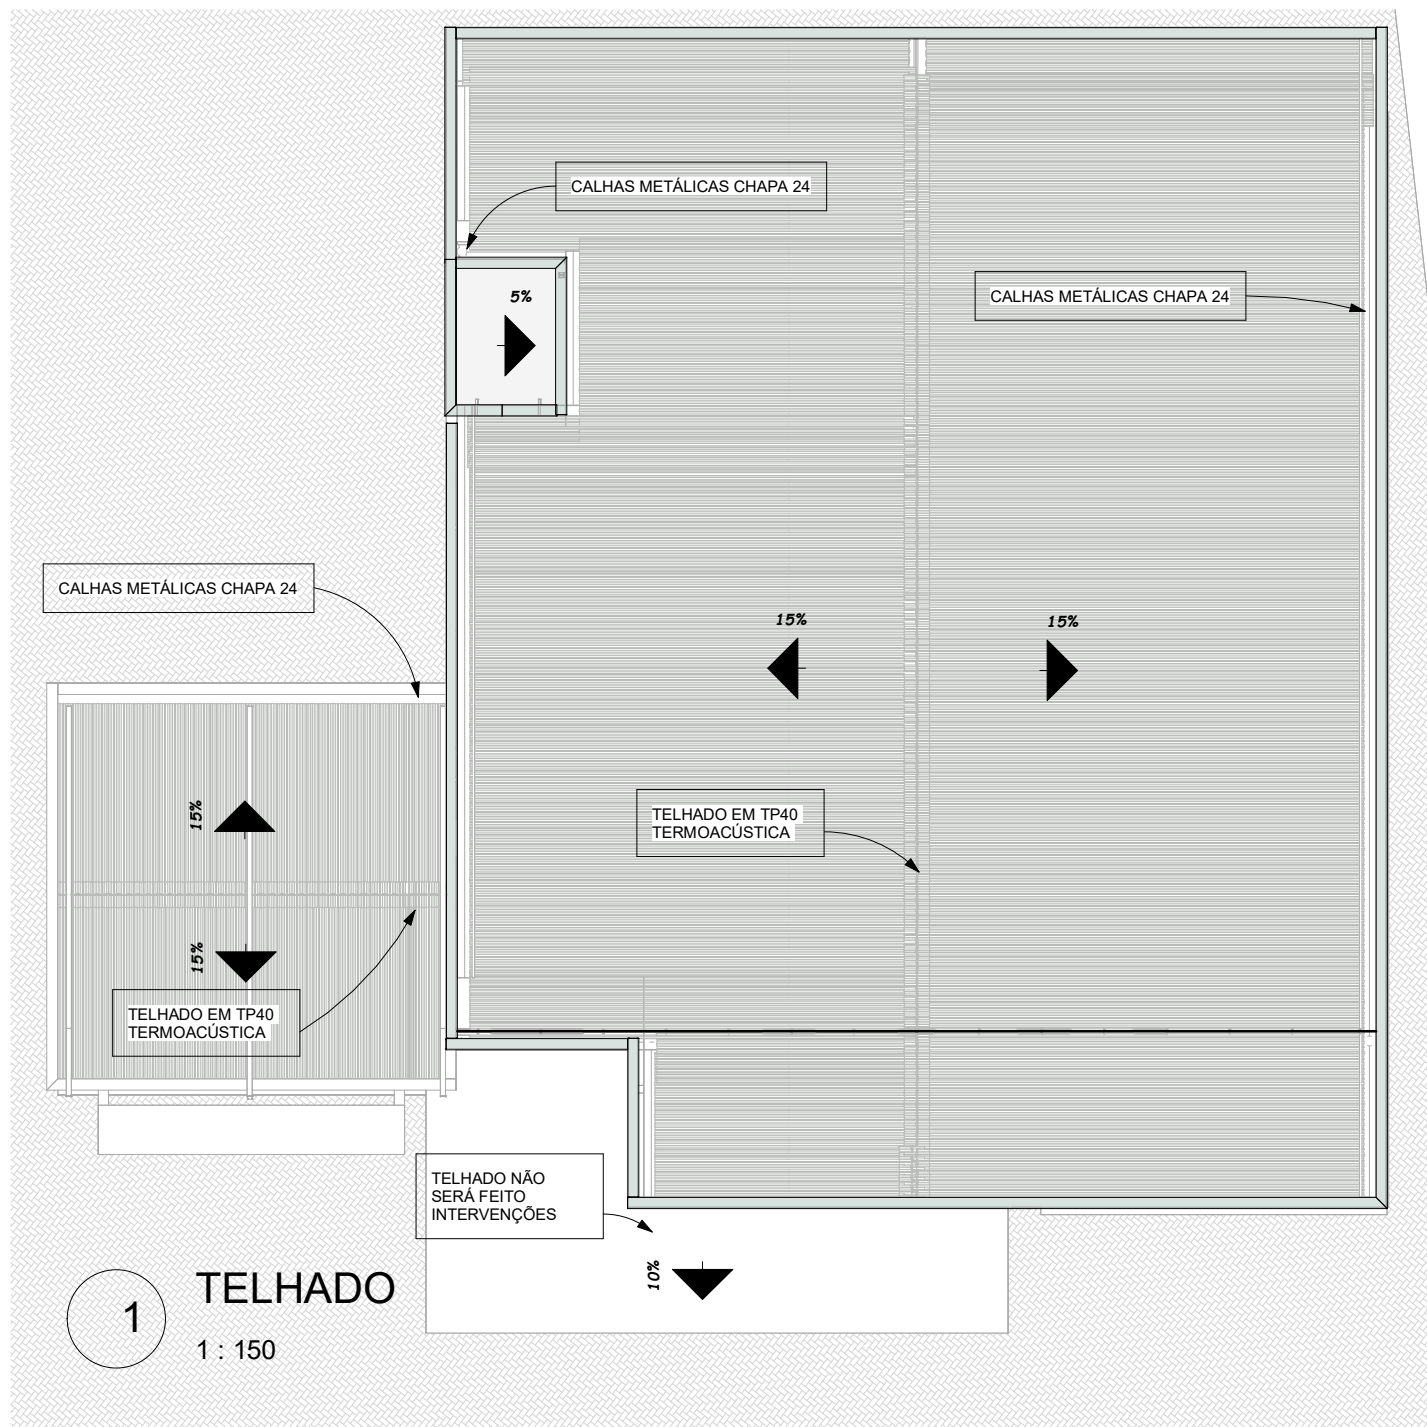

|                                                        |                             |                |                                                                |                     |
|--------------------------------------------------------|-----------------------------|----------------|----------------------------------------------------------------|---------------------|
| Área Const.:<br>553,45m²                               | Escala:<br>Como<br>indicado | Prancha:<br>01 | Desenhadas por:<br>Janiel                                      | Data:<br>18/03/2026 |
| Proprietário:<br>CM PONTÃO<br>CNPJ: 04.397.672/0001-33 |                             |                | Resp. Técnico:<br>Eng. Civil Janiel A. Bazzo<br>CREA RS 235478 |                     |

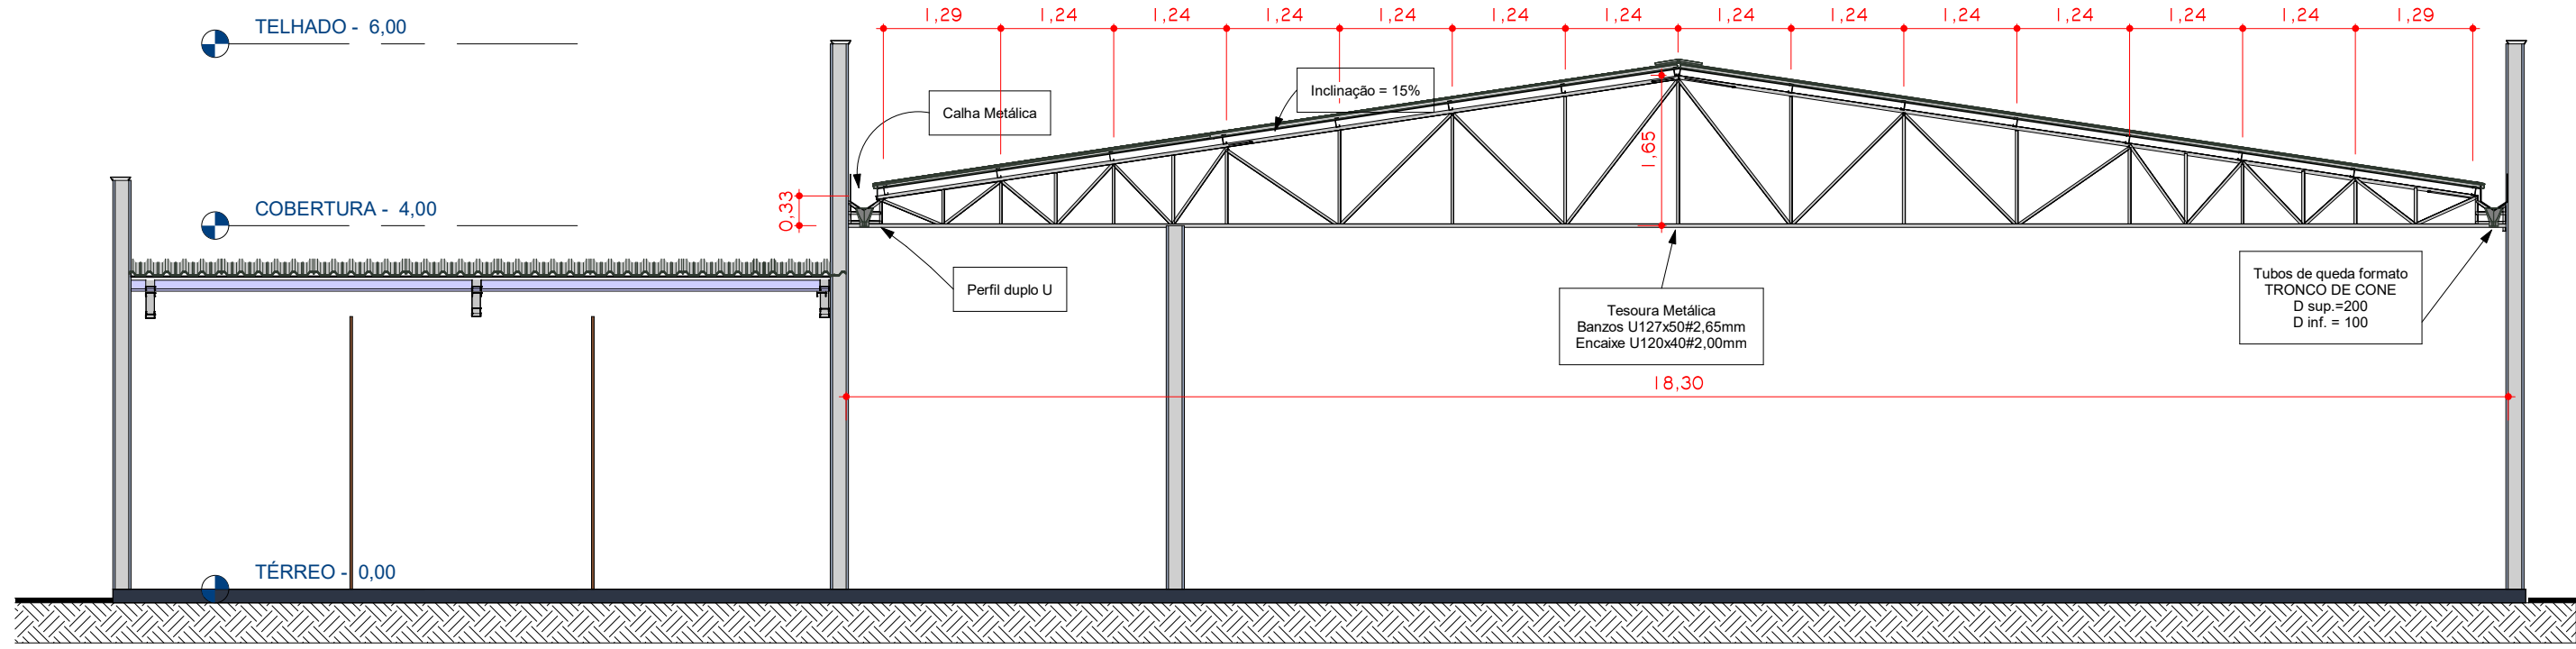


1 A-A  
1 : 75

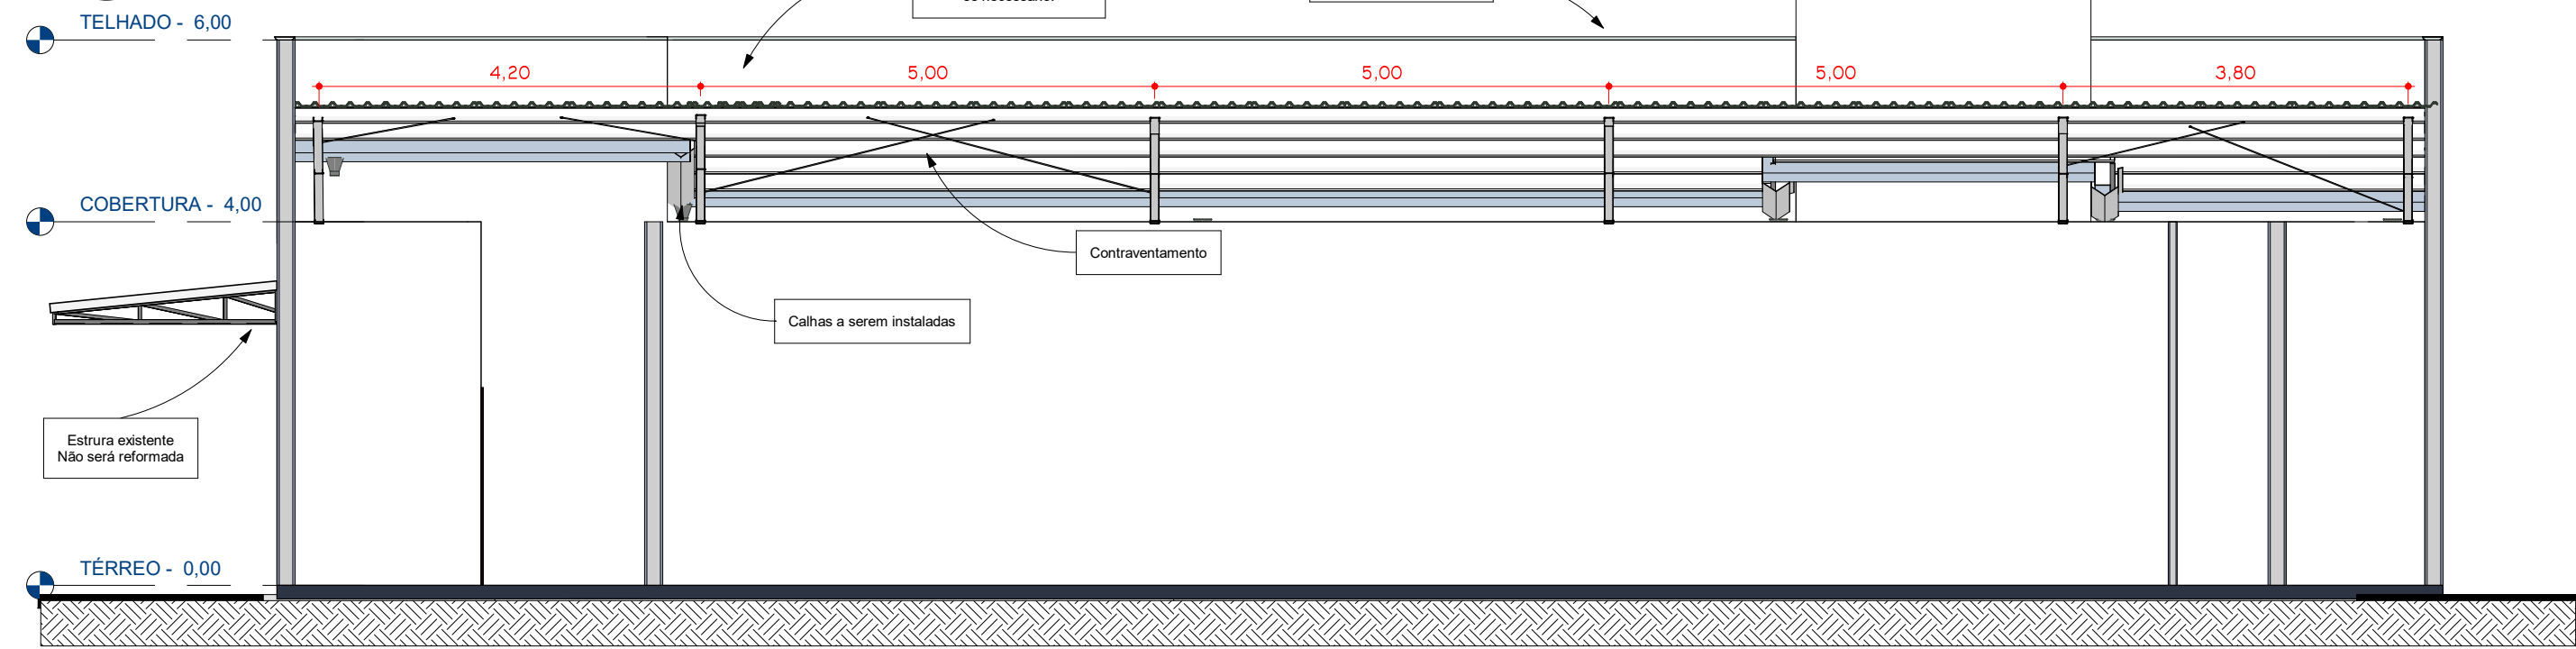

3 B-B  
1 : 75


2 VISTA 3D

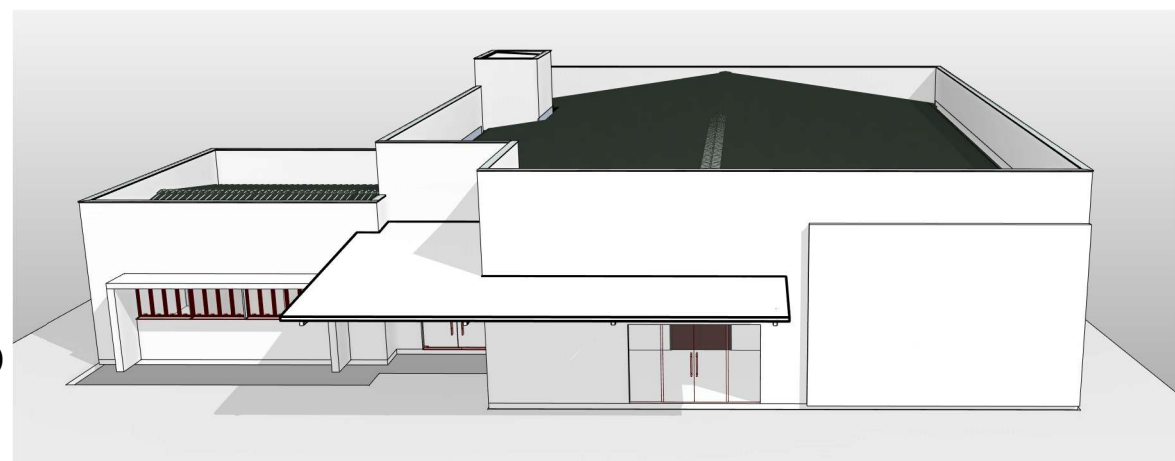


PROJETO ARQUITETONICO EXECUTIVO CAMARA DE VEREADORES  
CORTES A / B

|                                                                   |                |                                                             |                        |                  |
|-------------------------------------------------------------------|----------------|-------------------------------------------------------------|------------------------|------------------|
| Endereço da Obra: Av. Júlio Mailhos, 2163 - Pontão, RS, 99190-000 |                |                                                             |                        |                  |
| Área Const.: 553,45m²                                             | Escala: 1 : 75 | Prancha: 02                                                 | Desenhadas por: Janiel | Data: 18/03/2026 |
| Proprietário: CM PONTÃO<br>CNPJ: 17.556.070/0001-23               |                | Resp. Técnico: Eng. Civil Janiel A. Bazzo<br>CREA RS 235478 |                        |                  |




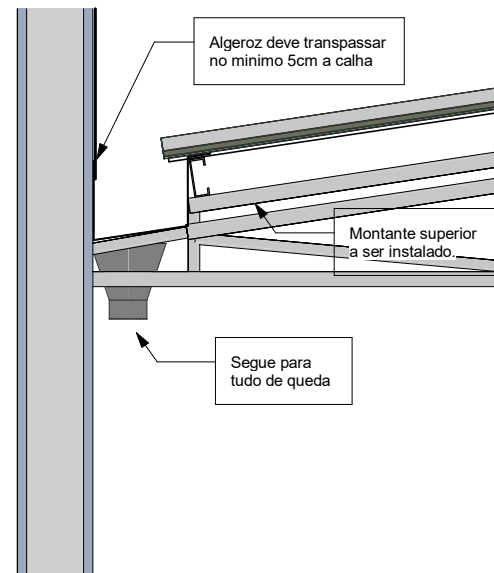

3 C-C - Chamada de detalhe  
1 : 20

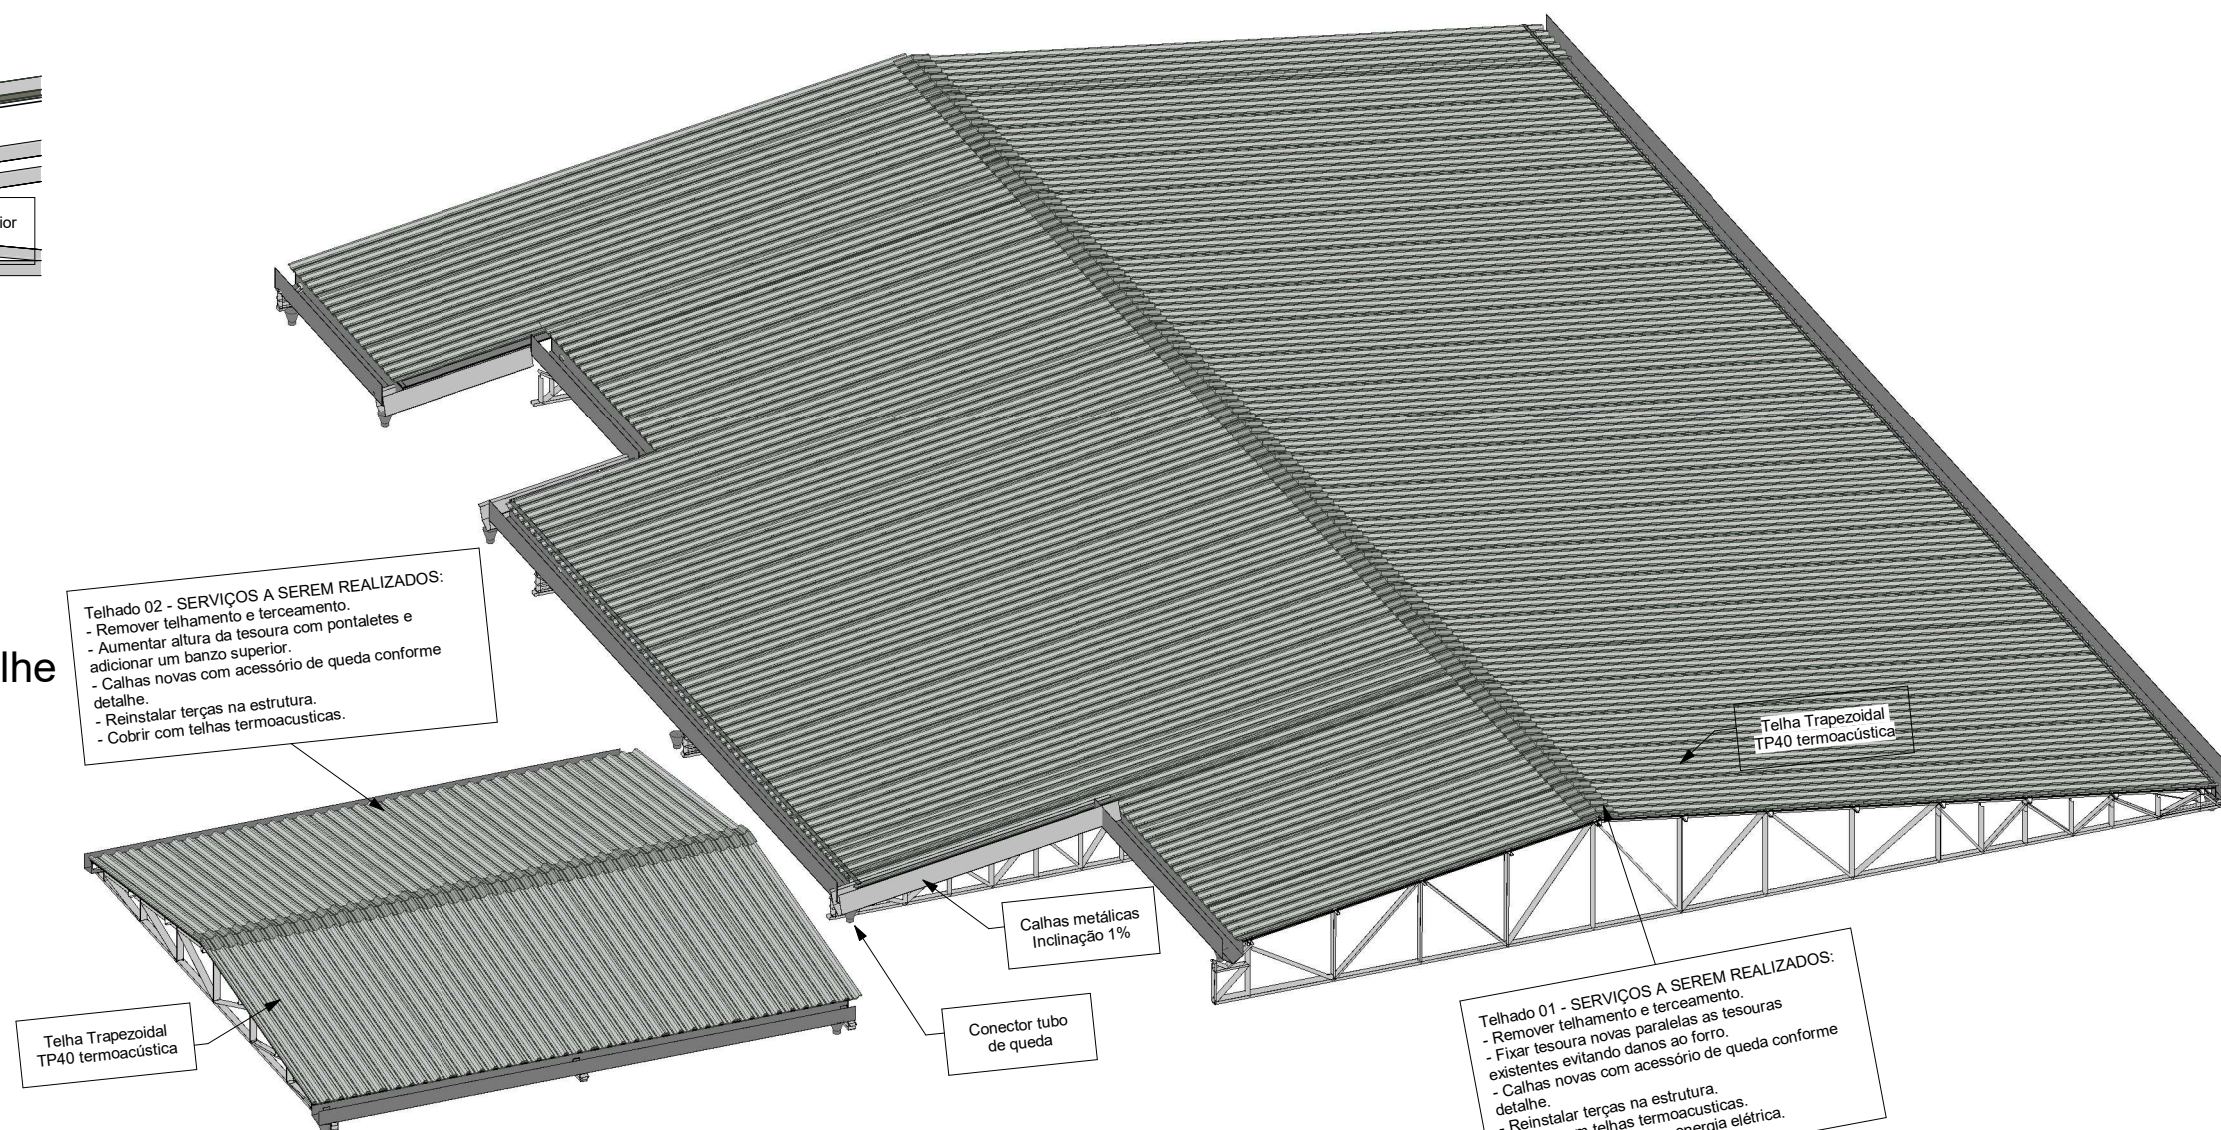

2 Telhado 3D

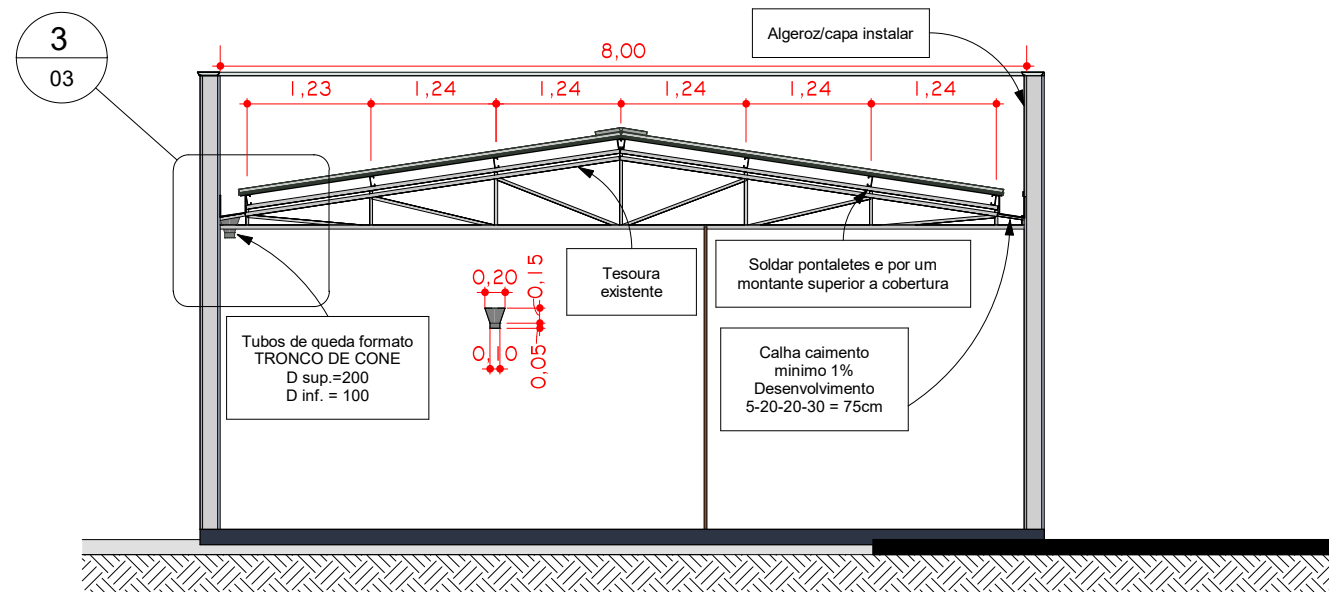

1 C-C  
1 : 75

PROJETO ARQUITETONICO EXECUTIVO CAMARA DE VEREADORES

CORTE C-C - VISTA 3D

Endereço da Obra:

Av. Júlio Mailhos, 2163 - Pontão, RS, 99190-000



Área Const.:  
553,45m²

Escala:  
Como  
indicado

Prancha:  
03

Desenhadas por:  
Janiel


Data:  
18/03/2026

Proprietário:


CM PONTÃO  
CNPJ: 04.397.672/0001-33

Resp. Técnico:

Eng. Civil Janiel A. Bazzo  
CREA RS 235478

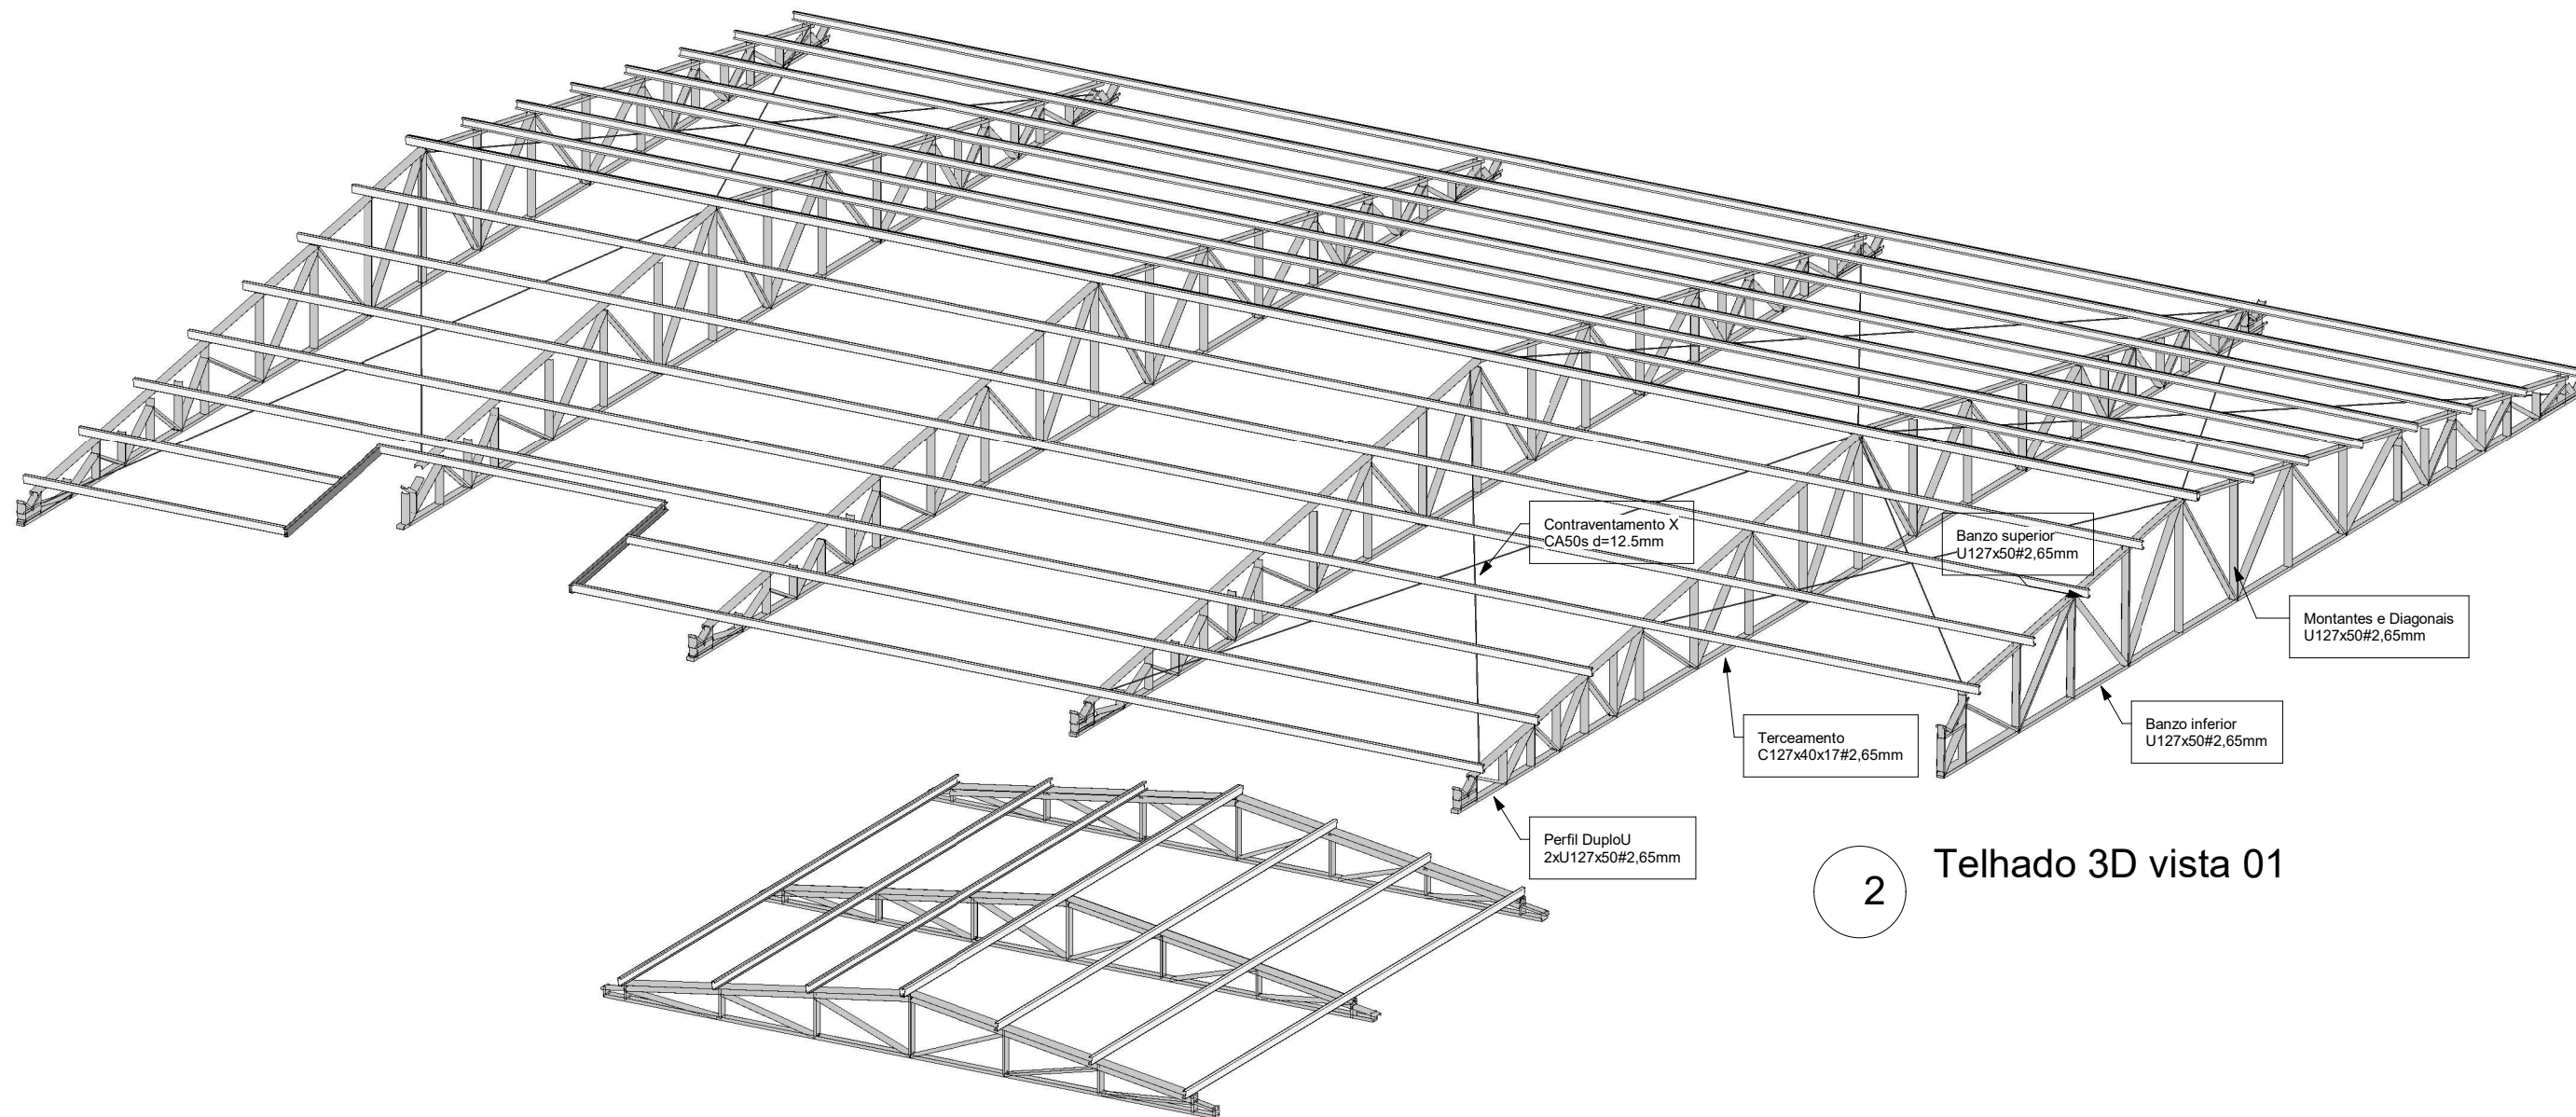

2 Telhado 3D vista 01

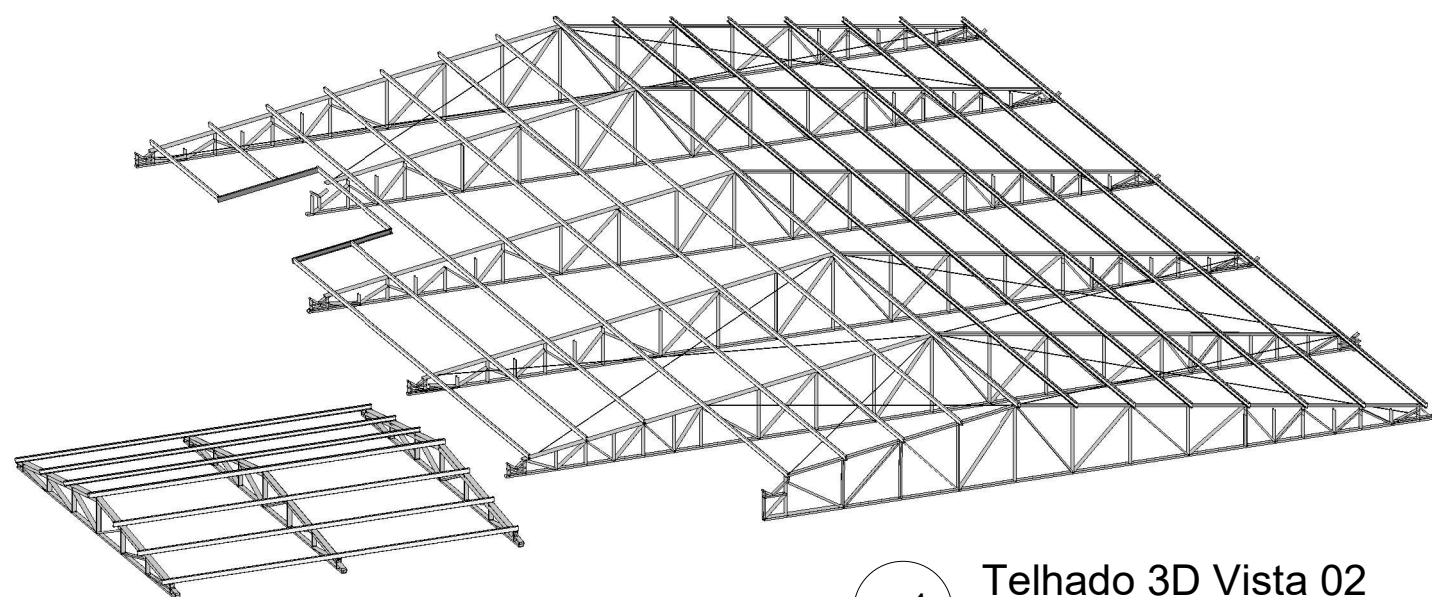


1 Telhado 3D Vista 02

PROJETO ARQUITETONICO EXECUTIVO CAMARA DE VEREADORES


VISTA 3D - COBERTURA

Endereço da Obra: Av. Júlio Mailhos, 2163 - Pontão, RS, 99190-000


|                                                                                       |                                                        |         |                                                                |                           |                     |
|---------------------------------------------------------------------------------------|--------------------------------------------------------|---------|----------------------------------------------------------------|---------------------------|---------------------|
|  | Área Const.:<br>553,45m <sup>2</sup>                   | Escala: | Prancha:<br>04                                                 | Desenhadas por:<br>Janiel | Data:<br>18/03/2026 |
|                                                                                       | Proprietário:<br>CM PONTÃO<br>CNPJ: 04.397.672/0001-33 |         | Resp. Técnico:<br>Eng. Civil Janiel A. Bazzo<br>CREA RS 235478 |                           |                     |

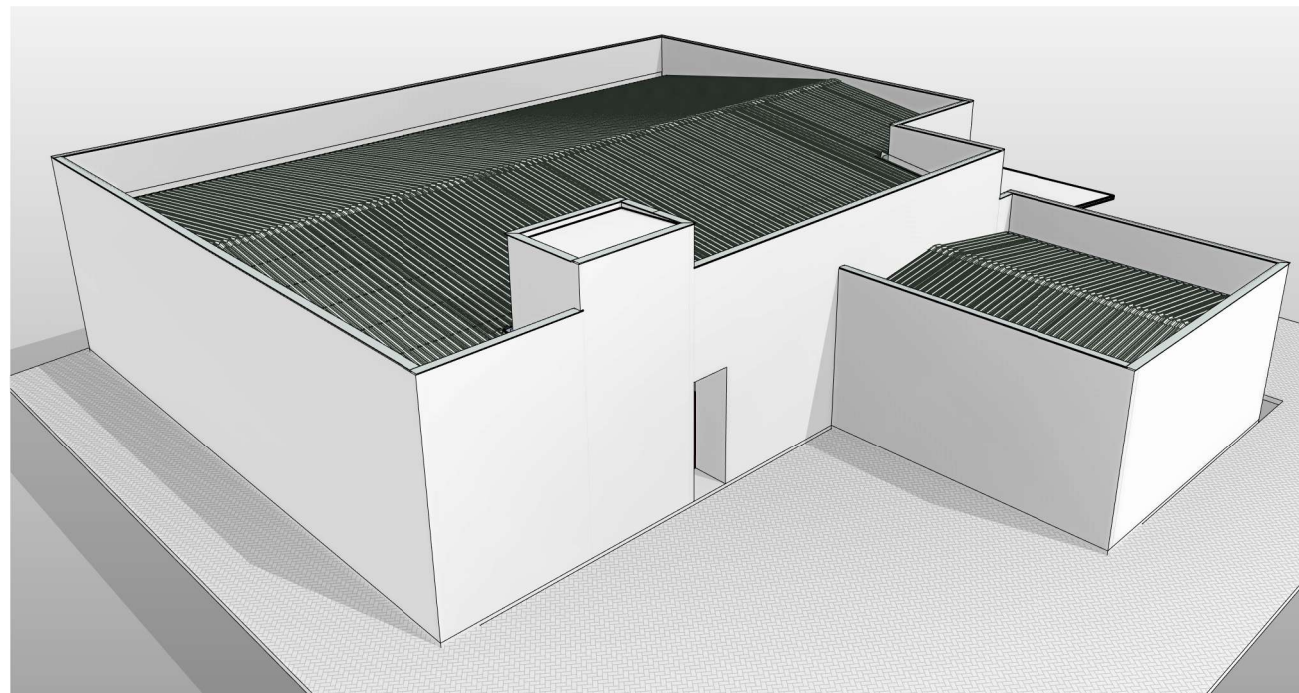


1 3D COBERTURA - VISTA 02 Copiar 1

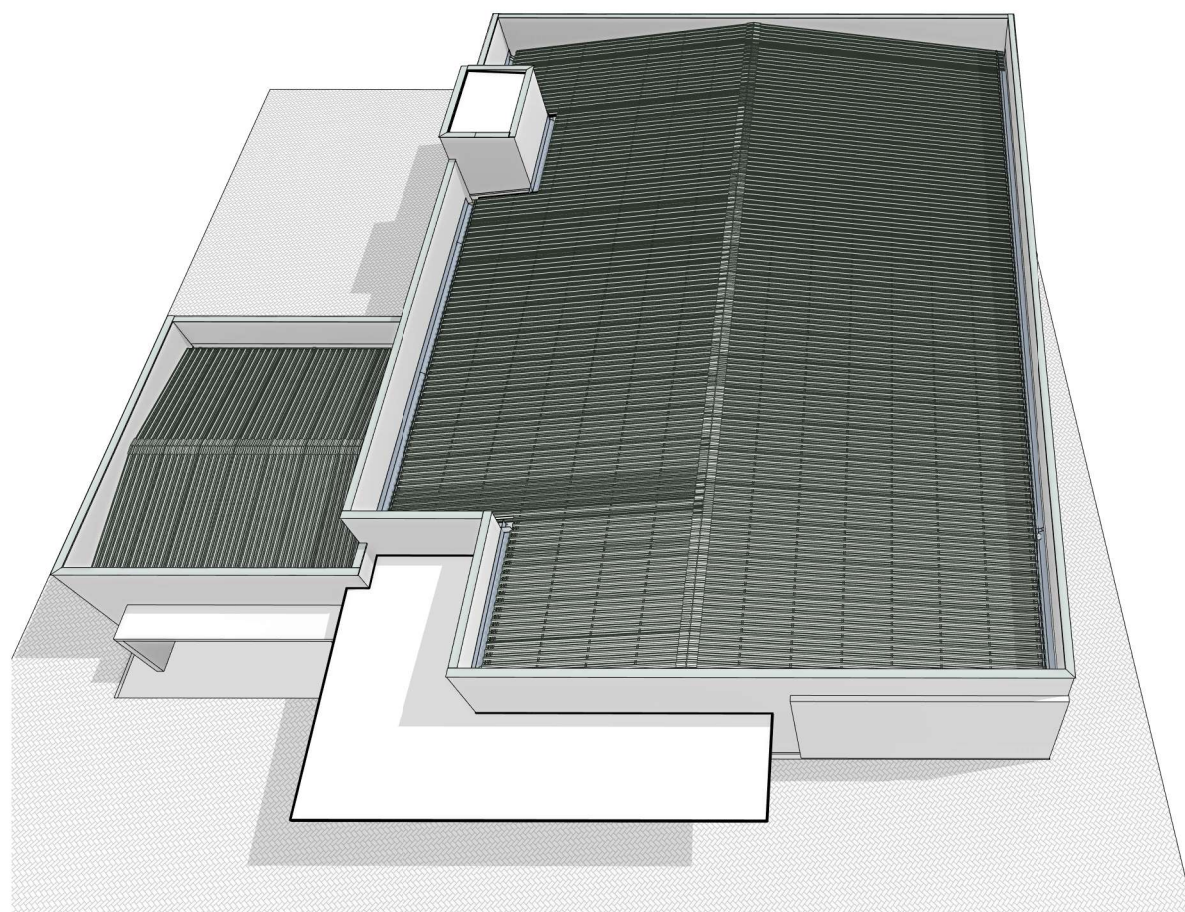

2 3D COBERTURA VISTA 01

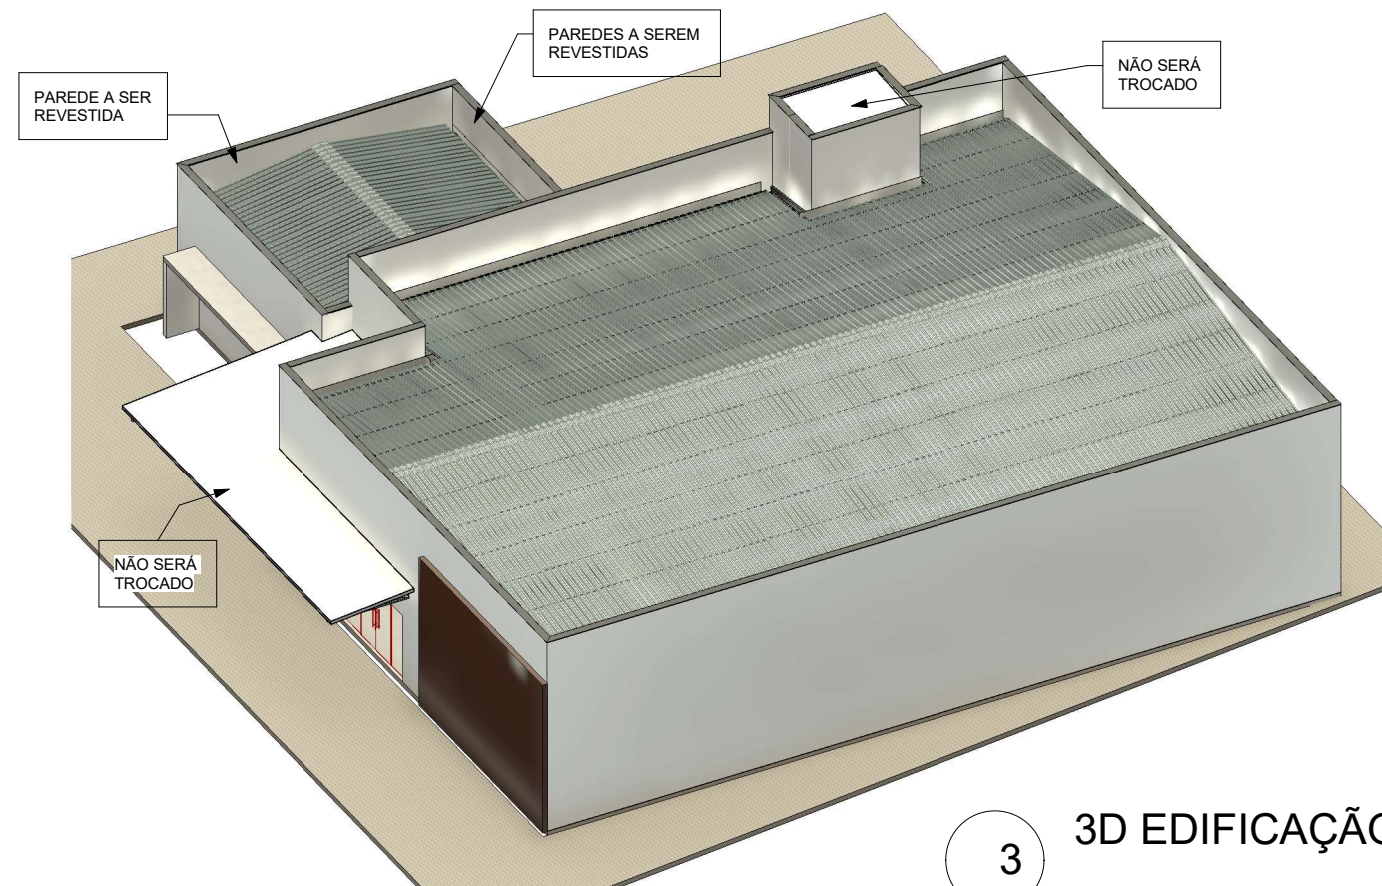

3 3D EDIFICAÇÃO 01

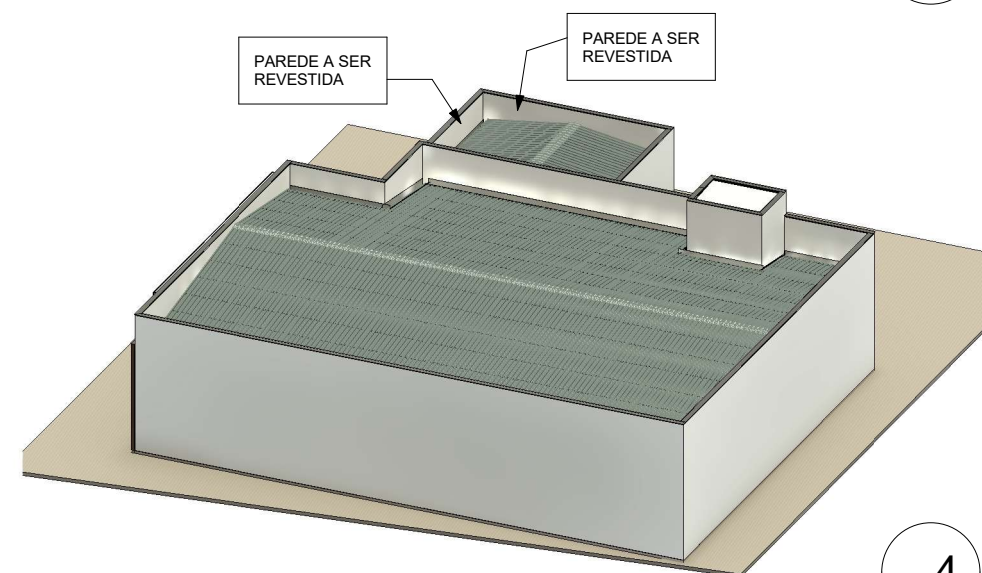

4 3D EDIFICAÇÃO 02

## PROJETO ARQUITETONICO EXECUTIVO CAMARA DE VEREADORES

### 3Ds e Perspectiva

Endereço da Obra:

Av. Júlio Mailhos, 2163 - Pontão, RS, 99190-000



**PROJETAR**  
SOLUÇÕES EM ENGENHARIA

Área Const.:  
553,45m²

Escala:

Prancha:  
05

Desenhadas por:  
Janiel

Data:  
18/03/2026

Proprietário:

CM PONTÃO  
CNPJ: 04.397.672/0001-33

Resp. Técnico:

Eng. Civil Janiel A. Bazzo  
CREA RS 235478

A

B

C


D

A

B

C

D

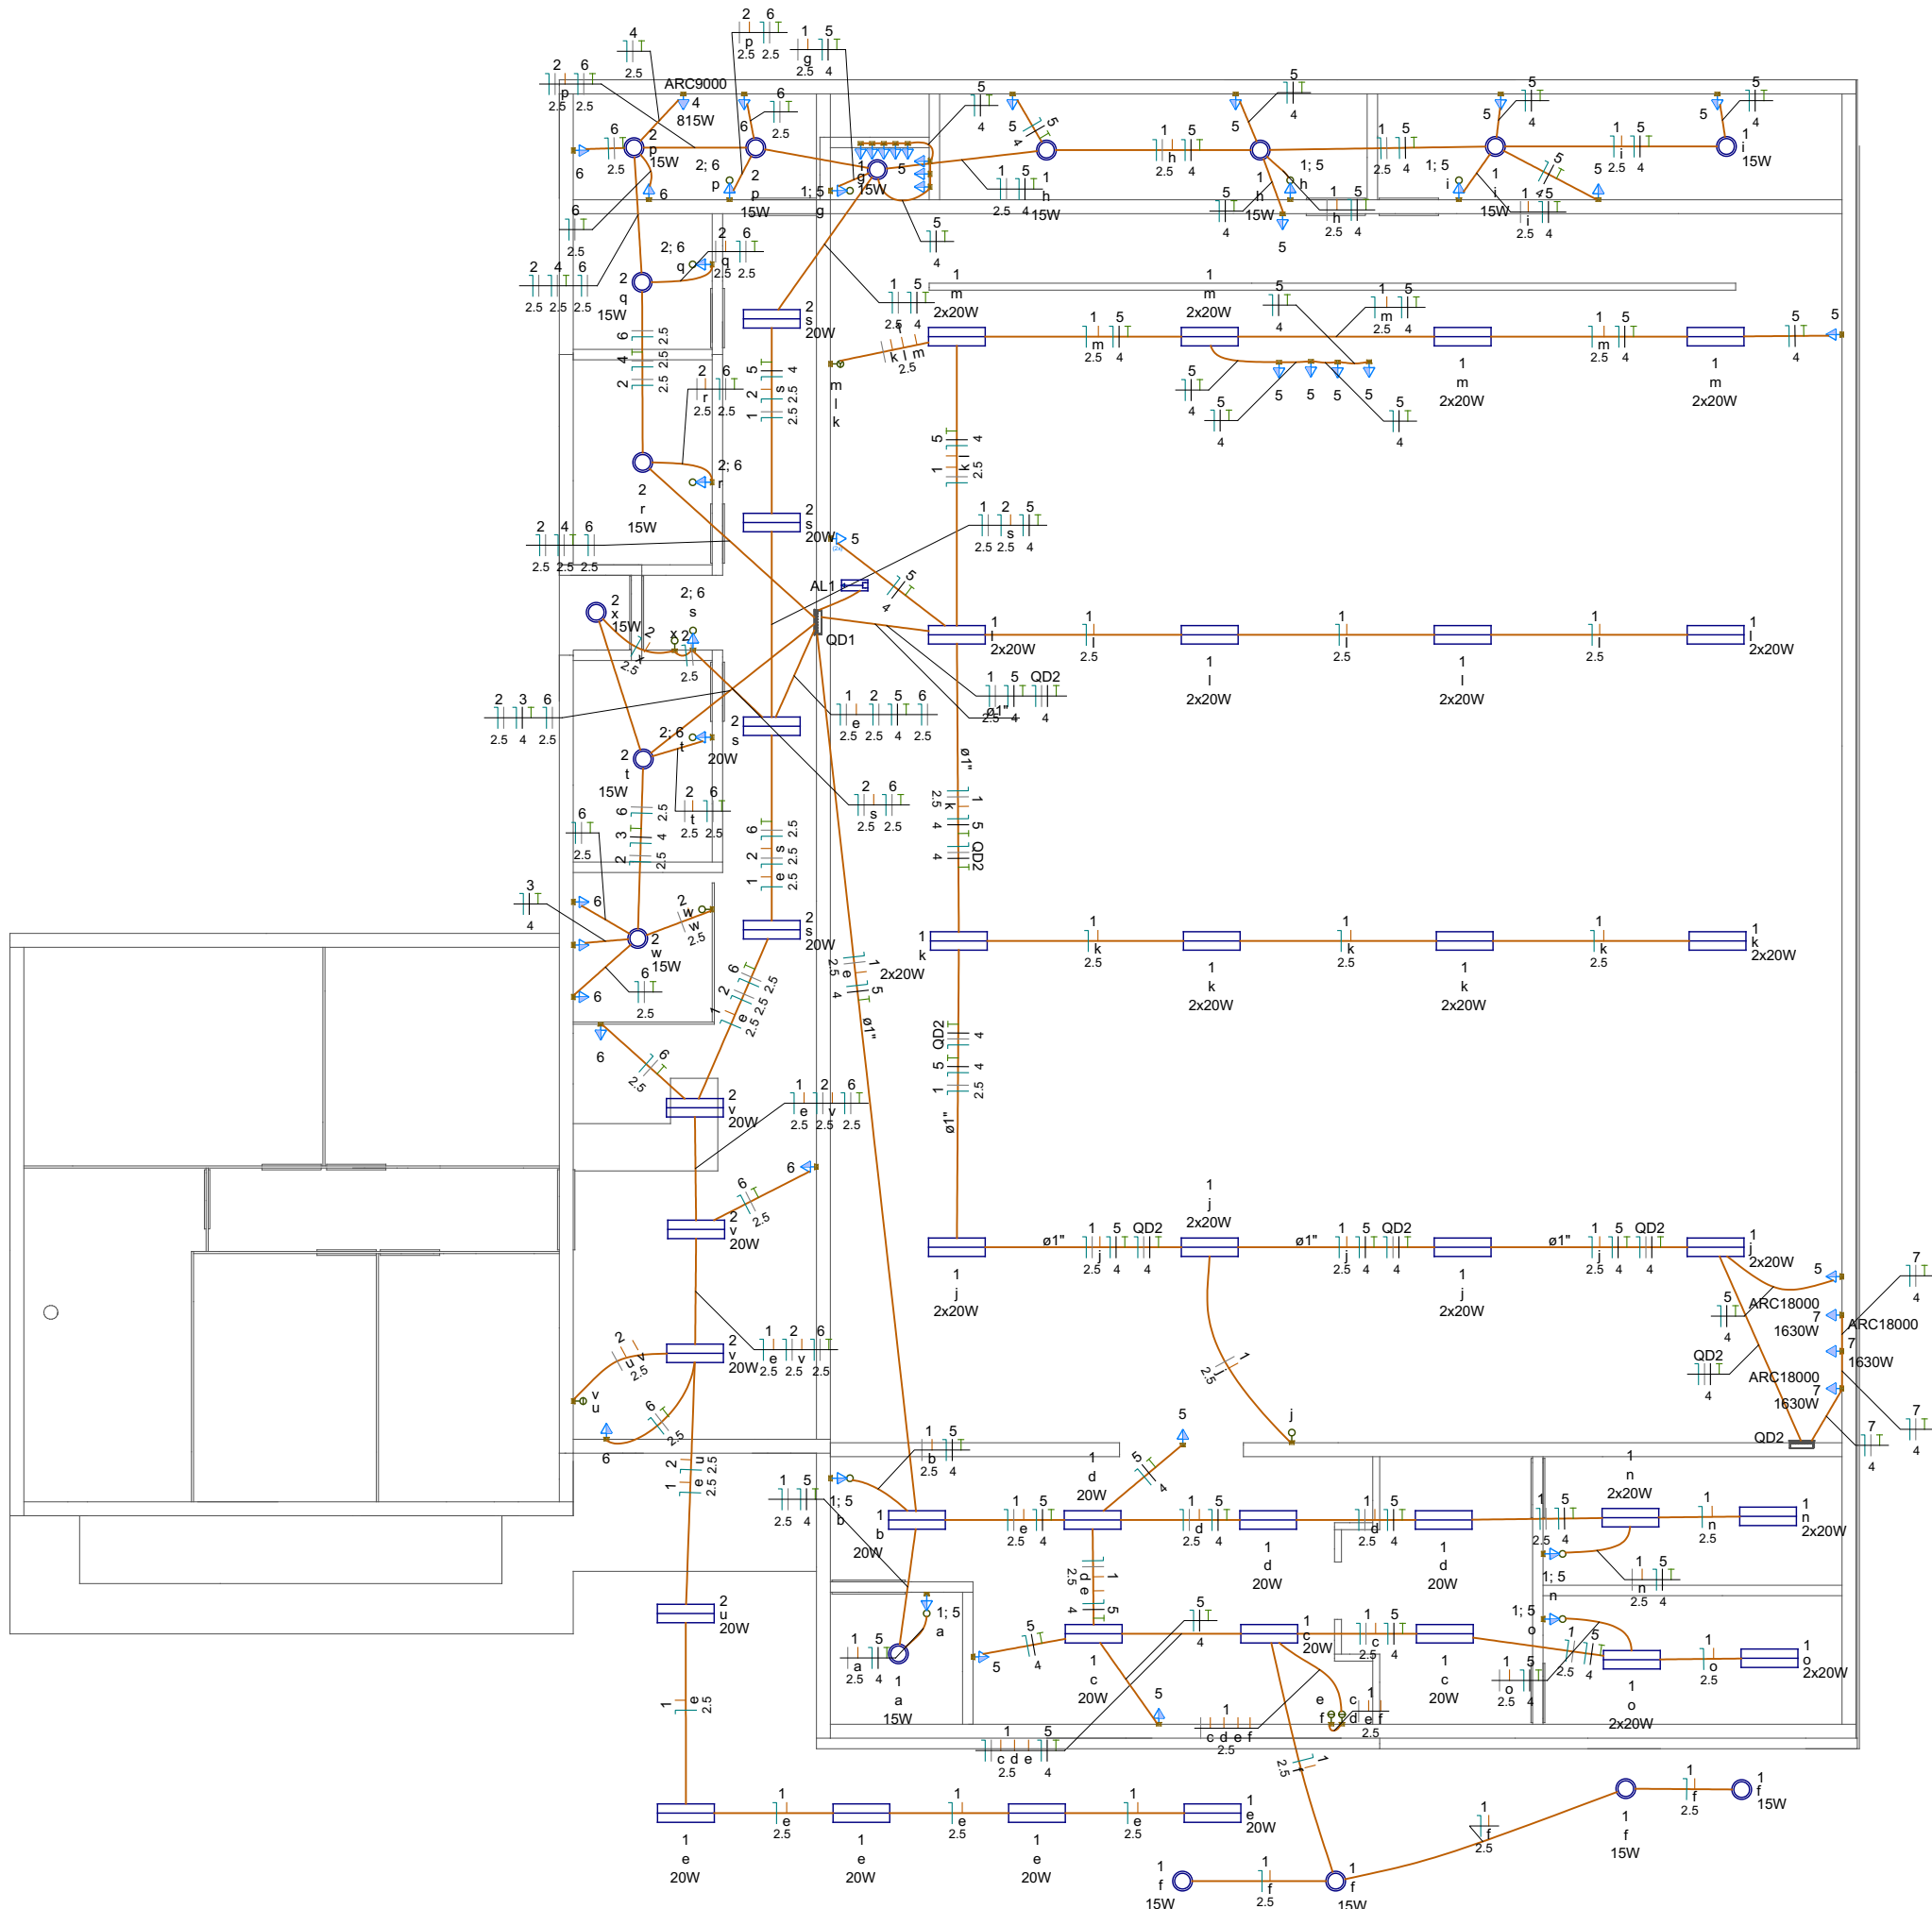

|   |                     |
|---|---------------------|
|  <b>PROJETAR SOLUÇÕES<br/>EM ENGENHARIA LTDA</b> |                     |
| Obra<br><b>PROJETO ELÉTR. CÂMARA VEREADORES</b><br>AV. JULIO DE MAILHOS, CENTRO                                                       |                     |
| Pavimento<br><b>TÉRREO</b>   | Prancha<br><b>1</b> |
| Conteúdo<br>PROJETO ELÉTRICO   | Conjunto<br>1       |
| Escala<br>INDICADA   | Pran. Tot.<br>2     |
| Conferência   | CM PONTÃO           |

AAB

C

1

1

1

1